


# I/66 BANSKÁ BYSTRICA - SEVERNÝ OBCHVAT




Múry a steny	Počet	Dĺžka
Oporné a zárubné múry	20	2 573 m
Protihlukové steny	14	4 157 m
Clony proti oslneniu	2	1 530 m

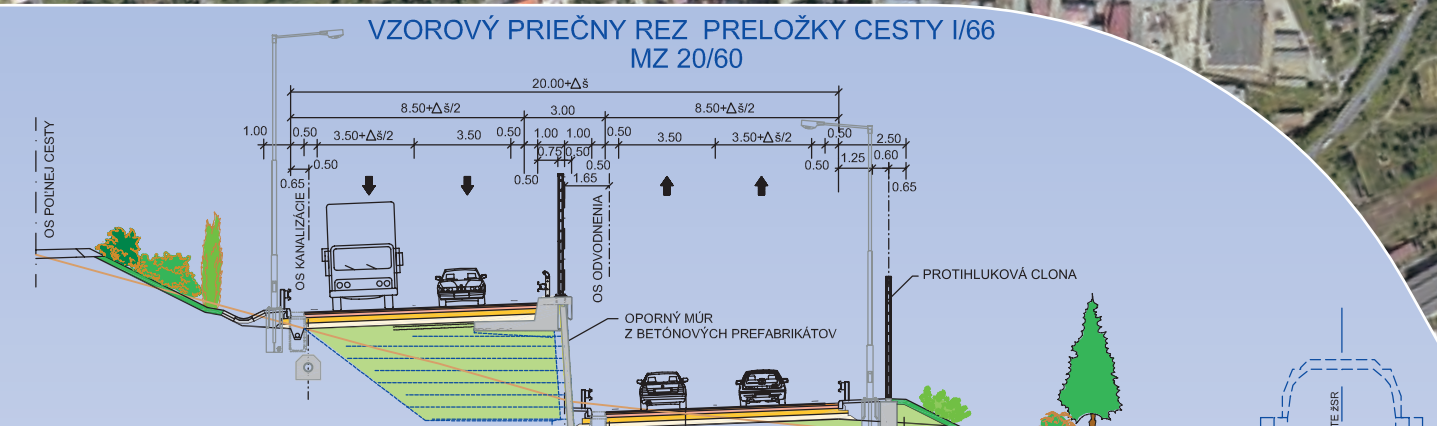

ZÁSYP KRAJNIC NÁSYPOVÝM MATERIÁLOM  
 ANKIS I: 40 mm  
 SPOJOVACÍ POSTREK  
 ASFALTOVÝ BETÓN VEĽMI HRUBOZRNÝ MODIFIKOVANÝ  
 SPOJOVACÍ POSTREK  
 OBAĽOVANÉ KAMENIVO HRUBE  
 INFILTRACNÝ POSTREK  
 CEMENTOVÁ STABILIZÁCIA  
 ŠTRKOVNINA  
 VOZOVKA SPOLU  
 PS\_EKM  
 ABVH I: 50 mm  
 OKH I: 120 mm  
 PLEKAM  
 SC: 200 mm  
 SD: 200 mm  
 MNL 610 mm

Komunikácia	Objekty	Dĺžka
Cesty I. triedy	4	5,672 km
Cesty II. a III. triedy	1	0,600 km
Miestne komunikácie	8	6,351 km
Účelové cesty a komunikácie	6	2,274 km
Dočasné cesty	3	0,756 km
Mimúrovnňové križovatky	4	5,606 km
Úrovnňové križovatky	10	-

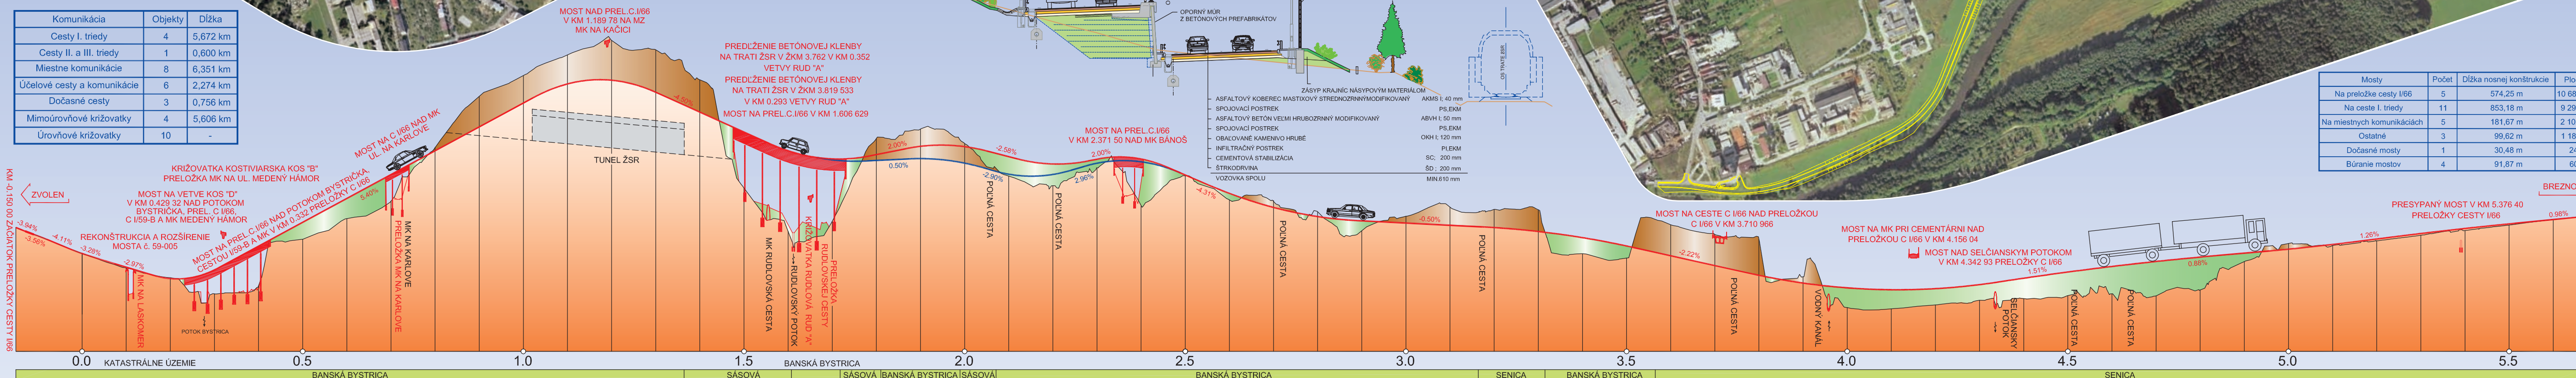

Mosty	Počet	Dĺžka nosnej konštrukcie	Plocha
Na preložke cesty I/66	5	574,25 m	10 683 m <sup>2</sup>
Na ceste I. triedy	11	853,18 m	9 292 m <sup>2</sup>
Na miestnych komunikáciách	5	181,67 m	2 102 m <sup>2</sup>
Ostatné	3	99,62 m	1 182 m <sup>2</sup>
Dočasné mosty	1	30,48 m	240 m <sup>2</sup>
Búranie mostov	4	91,87 m	602 m <sup>2</sup>

## I/66 BANSKÁ BYSTRICA SEVERNÝ OBCHVAT

