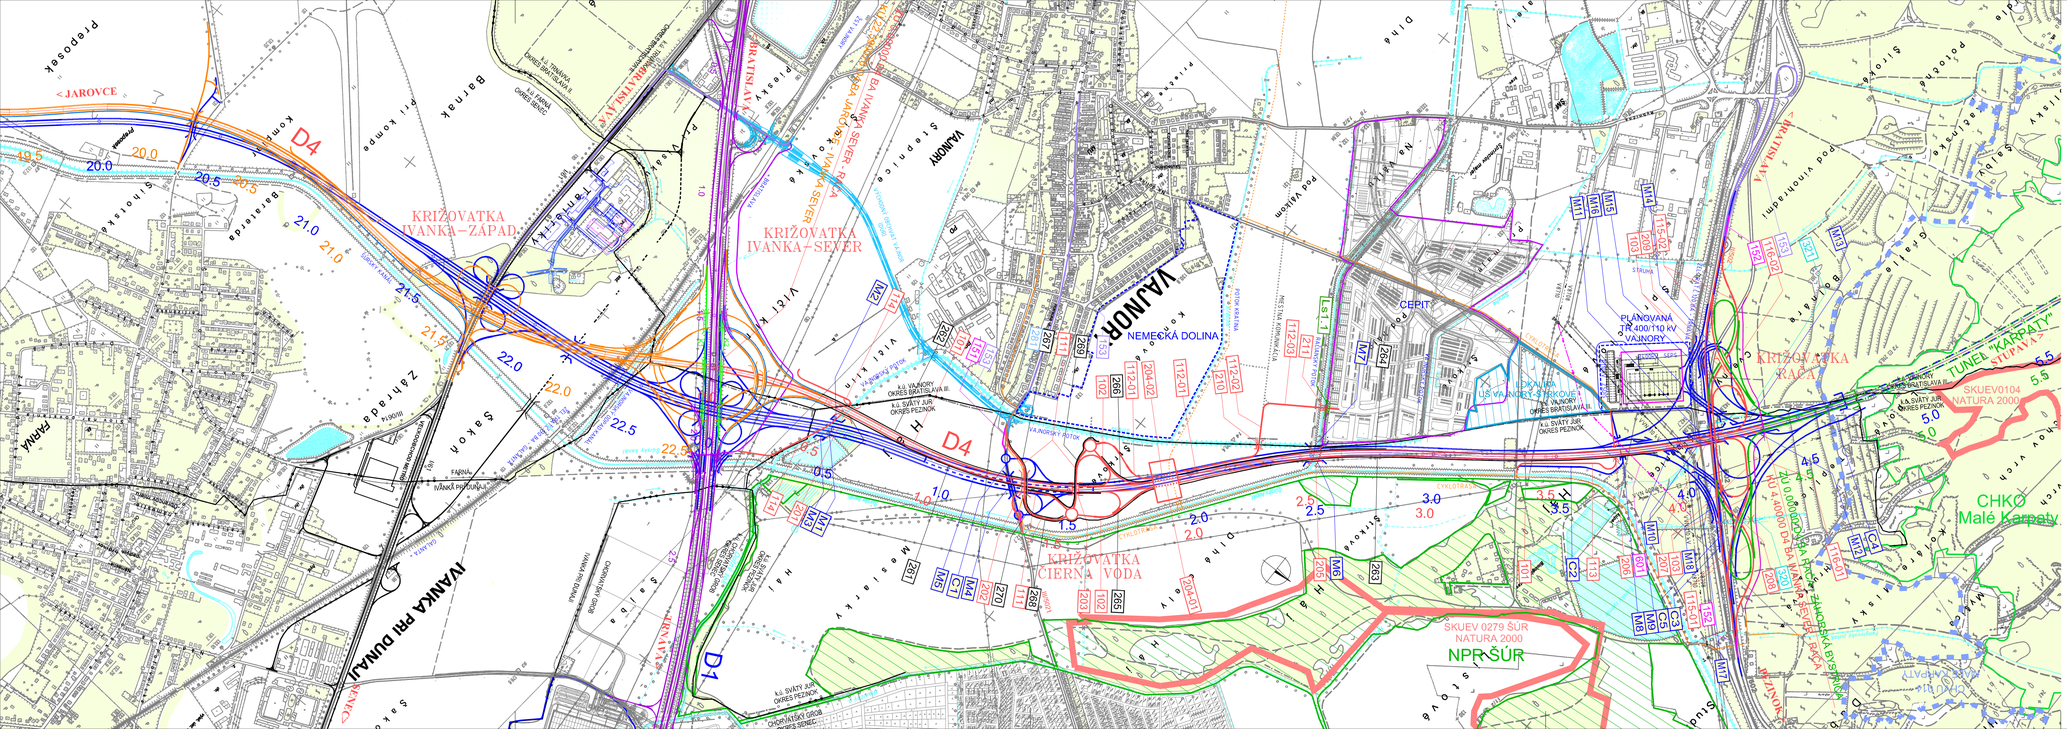

HLAVNÉ OBJEKTY STAVBY(DÚR):

101 DIAĽNICA D4, UDBY KM 0,000 – 4,400
102 KRIŽOVATKA "ČIERNA VODA"
103 KRIŽOVATKA "RAČA"
111 PRELOŽKA CESTY III/5021 V KM 1,363 DN V KRIŽOVATKE "ČIERNA VODA"
112-01 MESTNÁ KOMUNIKÁCIA V KM 1,600 – 2,300 DN
112-02 MESTNÁ KOMUNIKÁCIA V KM 2,300 – 2,400 DN
112-03 MESTNÁ KOMUNIKÁCIA V KM 2,400 – 2,600 DN
113 PRELOŽKA MESTNEJ KOMUNIKÁCIE V KM 3,870 DA DO NPR ŠÚR
114 PRELOŽKA PODNÉJ CESTY V KM 0,590 DL
115-01 PRELOŽKA CESTY III/502 V KM 4,183 DV V K.Ú. SVÄTÝ JUR
115-02 PRELOŽKA CESTY III/502 V KM 4,183 DA V K.Ú. SVÄTÝ JUR
116-01 PRELOŽKA PODNÉJ CESTY V KM 4,400 DA V K.Ú. SVÄTÝ JUR
116-02 PRELOŽKA PODNÉJ CESTY V KM 4,400 DA V K.Ú. VAJNORY
151 OBCHÁDZKA NA CESTE III/5021 V KRIŽOVATKE "ČIERNA VODA"
152 OBCHÁDZKA NA CESTE III/502 V KRIŽOVATKE "RAČA"
153 ÚPRAVA CESTI II. A III. TRIEDY (PODKLADNÉ VÝSTAVBY)
201 MOST NA D4 V KM 0,580 NAD VAJNORSKÝM POTOKOM
202 MOST NA C III/5021 V KM 1,363 NAD DIAĽNICOU D4
203 MOST NA MK V KM 1,573 NAD DIAĽNICOU D4 V KRIŽOVATKE "ČIERNA VODA"
204-01 EKODUKT V KM 1,516 DL
204-02 EKODUKT NAD MK V KM 1,146 DL
205 MOST NA D4 V KM 2,568 NAD RAČIANSKYM POTOKOM
206 MOST NA D4 V KM 3,810 NAD MESTNOU KOMUNIKÁCIOU DO NPR ŠÚR
207 MOST NA D4 V KM 4,160 NAD TRAŤOU ŽSR BRATISLAVA - ŽILINA V ŽKM 10,760
208 MOST NA VETVE "BS" V KRIŽOVATKE "RAČA" NAD PRELOŽKOU CESTY II/502
209 MOST NA VETVE "SB" V KRIŽOVATKE "RAČA" NAD PRELOŽKOU CESTY II/502
210 MOST NA MK V KM 2,300 DL NAD VAJNORSKÝM POTOKOM
211 MOST NA MK V KM 2,600 DL NAD RAČIANSKYM POTOKOM
261 PROTHLUKOVÁ ŠTENA KM 0,450 - 1,395 DL VPRAVO
262 PROTHLUKOVÁ ŠTENA KM 0,400 - 1,650 DL VĽAVO
263 PROTHLUKOVÁ ŠTENA KM 2,000 - 3,950 DL VPRAVO
264 PROTHLUKOVÁ ŠTENA KM 2,000 - 2,950 DL VĽAVO
265 PROTHLUKOVÁ ŠTENA NA VETVE "VA-ST" VPRAVO V KRIŽOVATKE "ČIERNA VODA"
266 PROTHLUKOVÁ ŠTENA NA VETVE "ST-VA" VPRAVO V KRIŽOVATKE "ČIERNA VODA"
267 PROTHLUKOVÁ ŠTENA NA VETVE "VA-CV" VĽAVO V KRIŽOVATKE "ČIERNA VODA"
268 PROTHLUKOVÁ ŠTENA NA VETVE "VA-CV" VPRAVO V KRIŽOVATKE "ČIERNA VODA"
269 PROTHLUKOVÁ ŠTENA NA VETVE "CV-VA" VĽAVO V KRIŽOVATKE "ČIERNA VODA"
270 PROTHLUKOVÁ ŠTENA NA VETVE "VA-CV2" VPRAVO V KRIŽOVATKE "ČIERNA VODA"
281 PROTHLUKOVÁ ŠTENA NA MOSTE M12 (SKUEV 0104)
601 Preložka vzdušného vedenia VVN 2x110 kV I.E. R708, R710 v km 4,020 DA
320 ÚPRAVA RAČIEHO POTOKA V KRIŽOVATKE "RAČA"
321 ÚPRAVA BEŽNÉHO POTOKA V KRIŽOVATKE "RAČA"

CESTY (EIA)

C1 PRELOŽKA CESTY III/5021
C2 PRELOŽKA PODNÉJ CESTY V KM 3,765
C3 ÚPRAVA CESTY II/502 V MÚK "RAČA"
C4 PRELOŽKA PODNÉJ CESTY V MÚK "RAČA"
C5 OBHÁDZKA NA CESTE III/5021 V KM 1,262

MOSTY (EIA)

M1 MOST NA D4, V KM 0,6 NA NAD POTOKOM STRUHA
M2 MOST NA KOLEKTORE V KM 0,486 VĽAVO NAD POTOKOM STRUHA
M3 MOST NA KOLEKTORE V KM 0,486 VPRAVO NAD POTOKOM STRUHA
M4 MOST NAD D4 V KM 1,262 V MÚK „ČIERNA VODA"
M5 TESNIACA VAŇA S PREKRÝTÍM
M6 MOST NA D4 NAD RAČIANSKYM POTOKOM
M7 MOST NA KOLEKTORE D4 VĽAVO NAD RAČIANSKYM POTOKOM
M8 MOST NA D4 A NA RAMPE M1 V KM 3,765 NAD PRELOŽKOU ASF. CESTY
M9 MOST NA DIAĽNICI D4 CEZ RAMPU M1 MÚK „RAČA"
M10 MOST NA DIAĽNICI D4 CEZ CESTU II/502, ŽEL. TRAŤ A CESTU V MÚK RAČA
M11 MOST NA KOLEKTORE D4 VĽAVO CEZ CESTU II/502, ŽEL. TRAŤ A CESTU V MÚK RAČA
M12 MOST NA DIAĽNICI D4 CEZ RAMPU 2 MÚK RAČA
M13 MOST NA KOLEKTORE D4 VĽAVO CEZ RAMPU 2 MÚK RAČA
M14 MOST NA RAMPE 12 MÚK RAČA V KM 0,415 CEZ CESTU II/502
M15 MOST NA RAMPE 2 MÚK RAČA V KM 0,215 CEZ ŽEL. TRAŤ
M16 MOST NA RAMPE 2 MÚK RAČA V KM CEZ ŽEL. TRAŤ A CESTU II/502
M17 MOST NA RAMPE 4 MÚK RAČA V KM 0,298 CEZ ŽEL. TRAŤ A CESTU II/502
M18 MOST NA RAMPE 5 MÚK RAČA V KM 0,445 CEZ ŽEL. TRAŤ

LEGENDA :

101 201-01 OZNAČENIE HLAVNÝCH STAVEBNÝCH OBJEKTOV (DÚR)
M1 OZNAČENIE HLAVNÝCH STAVEBNÝCH OBJEKTOV ZS (EIA)
ZS (EIA) "DIAĽNICA D4, IVANKA SEVER-ZÁHORSKÁ BYSTRICA" IČ: 292/2011-3.4/MLI ZO DŇA 7.2.2012
DÚR "DIAĽNICA D4 BRATISLAVA, IVANKA SEVER-RAČA" (ZDRUŽENIE "D4 BRATISLAVA, JAROVCE-RAČA, 03.2014)
DÚR "DIAĽNICA D4 BRATISLAVA, JAROVCE-IVANKA SEVER" (ZDRUŽENIE "D4 BRATISLAVA, JAROVCE-RAČA, 03.2014)
STAVBA "DIAĽNICA D1 BRATISLAVA – SENEC, ROZŠÍRENIE NA 4 - PRIAR"
Ls1.1 VÝBOVO-TOPOĽOVÉ NIŽINNÉ LUŽNE LESY, PRIORITNÝ BIOTOP EUROPSKEHO VÝZNAMU
K2 K1 KOLEKTORY NA DIAĽNICI D1 V PRESTORE MÚK "IVANKA-SEVER" V ZMYSLE POŽIADAVIEK NDS (POZRI ZÁZNAMY Z EPR DŇA 6.5.2013 a 15.10.2013)
OHRÁNENÉ ÚZEMIE EUROPSKEHO VÝZNAMU NATURA 2000
VAJNORY
NPR ŠÚR
SVÄTÝ JUR
HRANICE KATASTROV

NÁRODNÁ DIAĽNIČNÁ SPOLOČNOSŤ

LÍDER ZDRUŽENIA: DOPRAVOPROJEKT, a.s. DIVÍZIA BRATISLAVA I 83203 BRATISLAVA, KOMÁRSKA 2,4	Č.ZÁK. 7737-00	ZDRUŽENIE "D4 BRATISLAVA, JAROVCE-RAČA" DOPRAVOPROJEKT, R-PROJECT INVEST s.r.o., ALFA 04, GC INVESTIMENT
RADITEĽ DIVÍZIE BRATISLAVA I: Ing. Jozef HARVÁNČIK	Č.ARCH. 8415	

SÚRADNICOVÝ SYSTÉM S-JTSK03	VÝŠKOVÝ SYSTÉM Bpv	TRIEDA PRESNOSTI TP 3	
VYPRACOVAL: Ing. Mikuláš ĎURKOVIČ	DOPR.PROJEKTANT Ing. Mikuláš ĎURKOVIČ	HL.INŽ.PROJEKTU Ing. Mikuláš ĎURKOVIČ	
KONTROLOVAL: Ing. Marta KODAJOVÁ	OKRES(OBVOD) STAVBY BRATISLAVA II, BRATISLAVA III, SENEC		
OBJEDNÁVATEĽ: NÁRODNÁ DIAĽNIČNÁ SPOLOČNOSŤ, a.s. MLYNSKÉ NIVY 45, 821 09 BRATISLAVA	DOPRAVOPROJEKT, a.s. DIVÍZIA BRATISLAVA I 83203 BRATISLAVA, KOMÁRSKA 2,4		

DIAĽNICA D4 BRATISLAVA, IVANKA SEVER - RAČA

PREHĽADNÁ SITUÁCIA

STUPEŇ DÚR/EIA (Ba)	FORMÁT 5A4
DÁTUM 04.2014	Č.ZÁK. 7737-00
MIERKA 1:10000	Č.ARCH. 8415
Č.VÝKRESU 2	Č.SÚPRAVY