



M 1:20 000

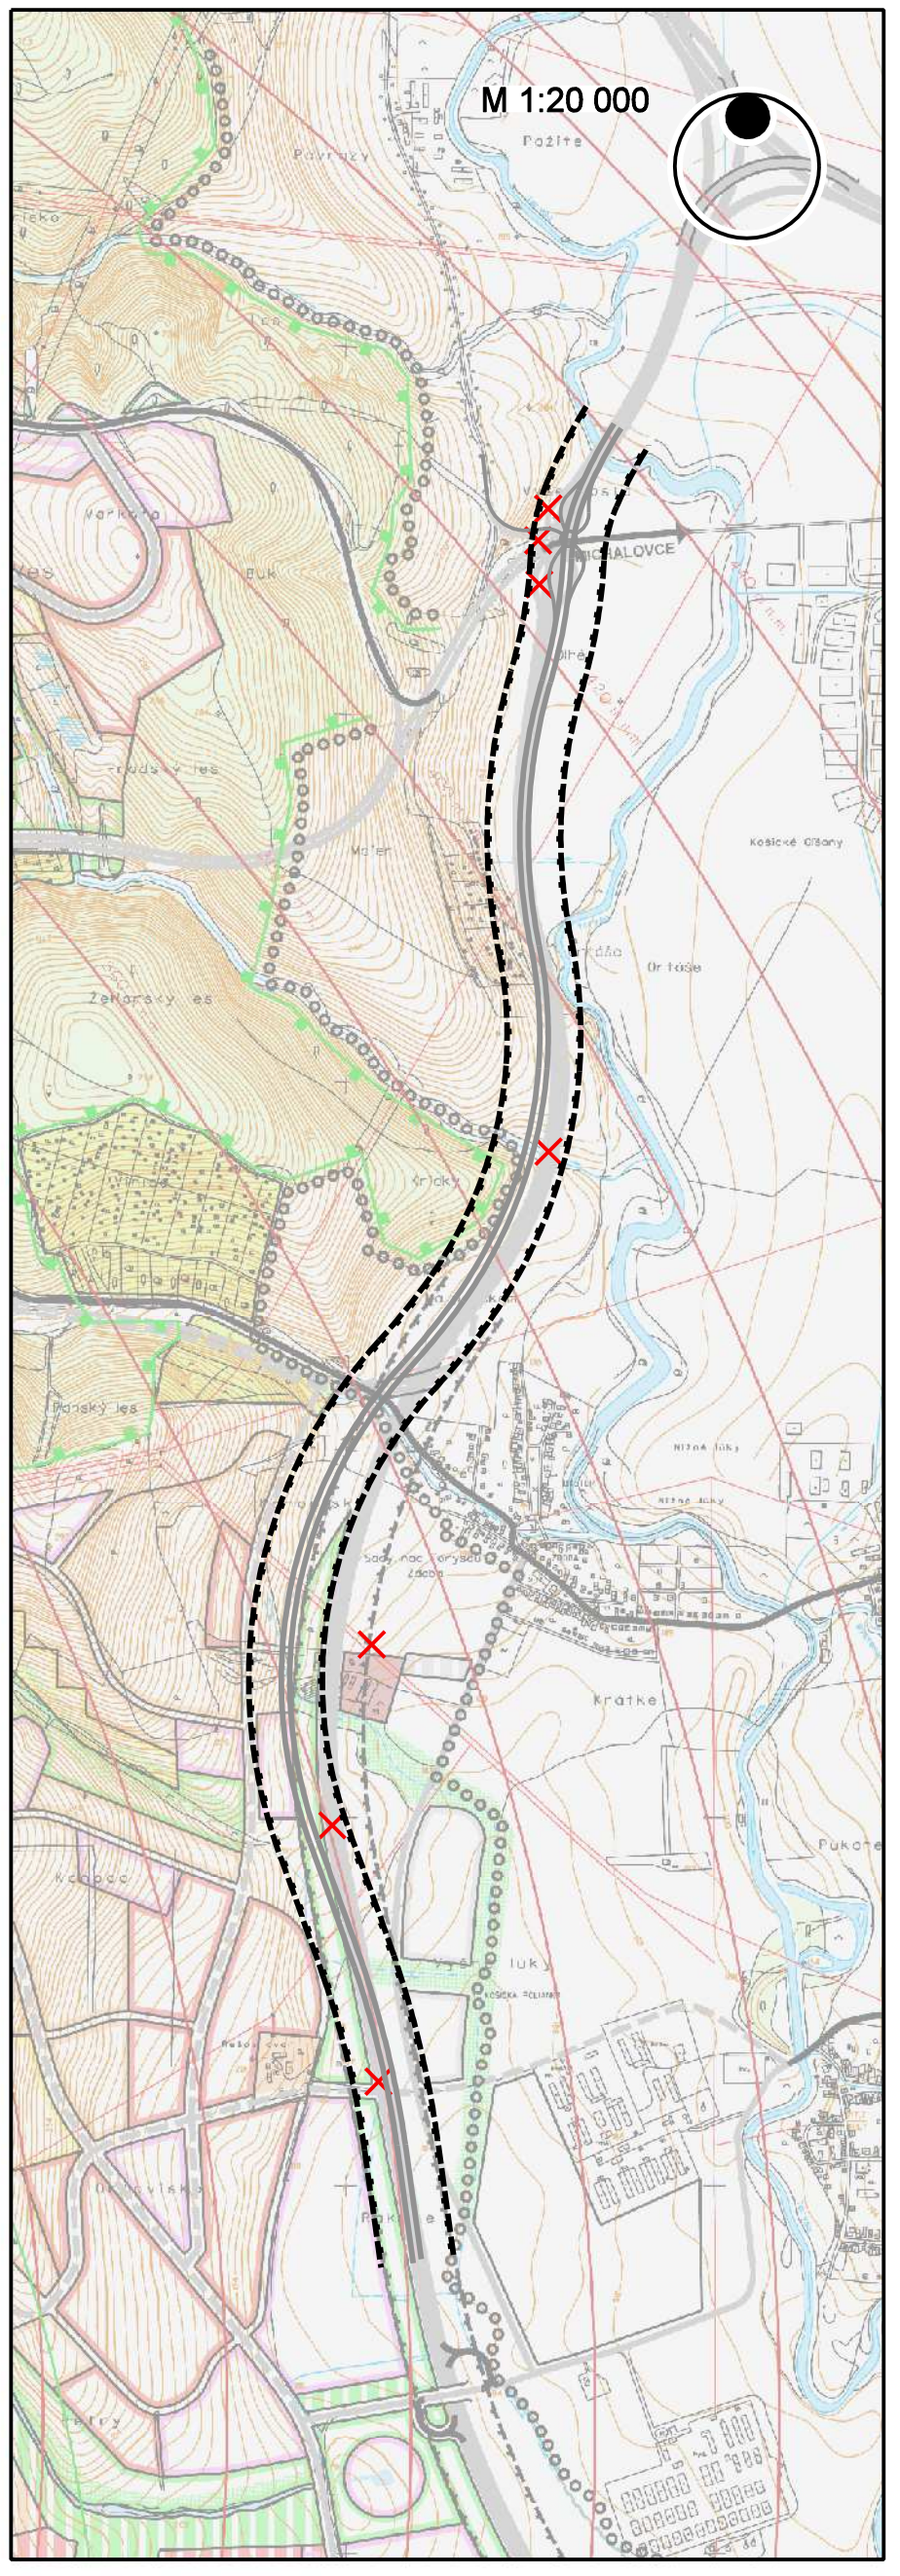

ZMENY A DOPLNKY ÚPN HSA KOŠICE 2013
KOMPLEXNÝ URBANISTICKÝ NÁVRH

ZMENA Č. 70 - R2

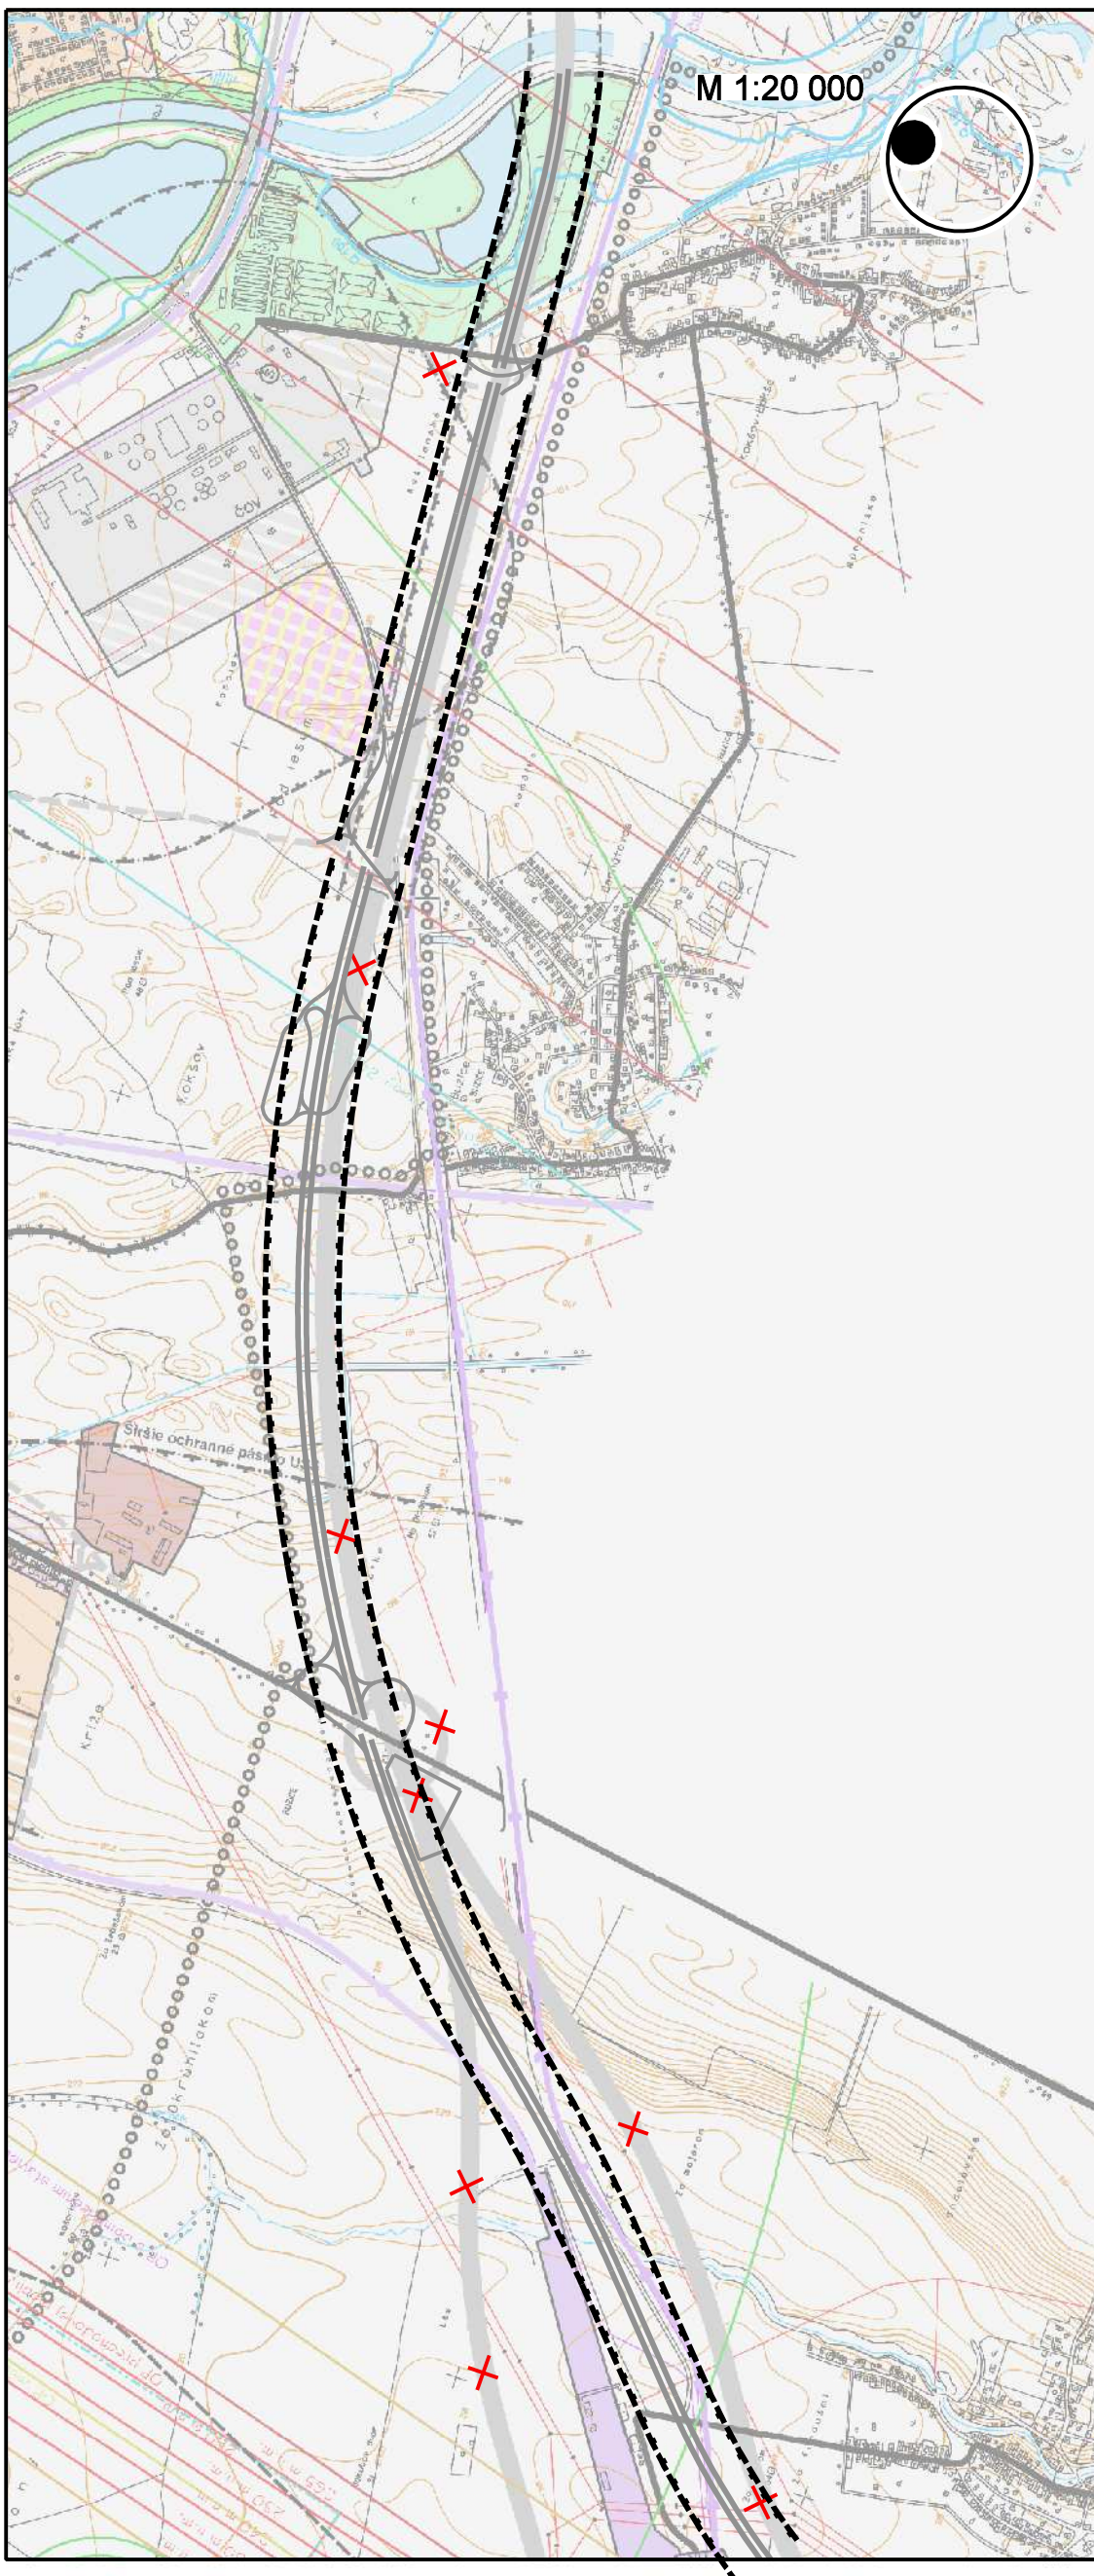

ZMENY A DOPLNKY ÚPN HSA KOŠICE 2013
KOMPLEXNÝ URBANISTICKÝ NÁVRH

ZMENA Č. 70 - R2